



FÖRSLAG TILL BYGGNADSPLAN
FÖR DEL AV
SVÄNGSTA STATIONSSAMHÄLLE
INOM ASARUMS KOMMUN
BLEKINGE LÄN


Detta planförslag har den 19 jan. 1966 fastställt av länsstyrelsen i Blekinge län.
Karlshamn i landskansliet som ovan.
På tjänstens vägnar:
K. Thorell

Beslutet har vunnit laga kraft, betygar
Karlshamn i landskansliet den 22 februari 1966.
På tjänstens vägnar:
K. Thorell

UPPRÄTTAD PÅ GRUNDVAL AV EN ÅR 1961 AV
KJESSLER & MANNERSTRALE CIV. ING. STIG THORÉN
OCH ÅR 1964 AV DISTRIKTLANTMÄTARE ERIK THORÉN
KOMPLETTERAD GRUNDKARTA.
KARLSHAMN DEN 4 MAJ 1964.

Tillhör kommunaltillmäktiges i Asarum beslut
den 14. 12. 1964 § 171 varvid förslaget antogs.
Bestyckes i tjänsten:
N.-Å. Berlin
(N.-Å. Berlin)

ROY VICTORSON
ARKITEKT SAR

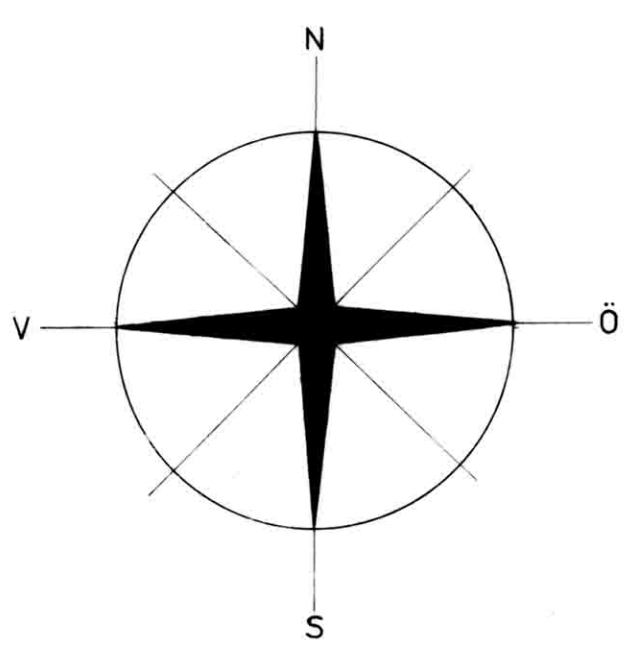

BETECKNINGAR TILL GRUNDKARTAN

- industri- eller verkstadsbyggnad
- bostadshus eller butiksbyggnad resp. uthus eller lagerbyggnad
- fastighetsgräns
- staket
- häck
- stenmur
- stodmur, terrasmur
- elektrisk högspänningsledning med inmätta stöd
- järnvägsspår
- väg med resp. utan sidoutrymme
- bank
- ökerkantur
- dike
- strandlinje
- avvägd höjd (decimalpunkten utmärker den avvägda punktens planläge)
- höjdkurvor (höjdsiffror i meter över nollplanet)
- polygonpunkt
- gränsmärke
- ruttnätpunkt
- jordregisternummer o fastighet

BETECKNINGAR TILL BYGGNADSPANEKARTAN

- byggnadsplanegräns
- andamålsområdesgräns
- bestämelseområdesgräns
- gränslinje över vilken utfart för motorfordon ej må anordnas
- föreslagen fastighetsgräns, ej avsett att fastställas

- gräns för allmän plats, park eller annan illustrationslinje, ej avsedd att fastställas

- föreslaget läge för nybyggnad, ej avsett att fastställas
- allmän plats, väg eller parkering
- plantering
- kvartersmark för allmänt ändamål
- B " bostadsändamål med fixerade huslängder
- BF " " " " fristående byggnadssätt
- BH " " " " bostads- och handelsändamål med fixerade huslängder
- BK " " " " bostadsändamål med kedjehus
- Br " " " " radhus
- J " " " " industriändamål
- Jm " " " " småindustriändamål
- Ts mark för järnvägsändamål
- RI mark för idrottsändamål
- RB mark för friluftsbad
- Vb vattenområde
- mark, som icke får bebyggas
- mark, terrassbyggnader
- Vt vattenområde tillgänglig för järnvägstrafik
- Z mark tillgänglig för allmän gatutrafik
- n bestämmelse ang. vindsvåning
- IIIIV antal våningar jämte vindsvåning
- u mark tillgänglig för underjordiska ledningar
- uppställningsplats för motorfordon, ej avsedd att fastställas
- högsta tillåtna byggnadshöjd
- 47.0 våghöjd

Gräns för område vilket enligt överenskommelse med
vägförvaltningen bör undantagas från fastställelse

SKALA 1:2000
0 100 200 300 400m