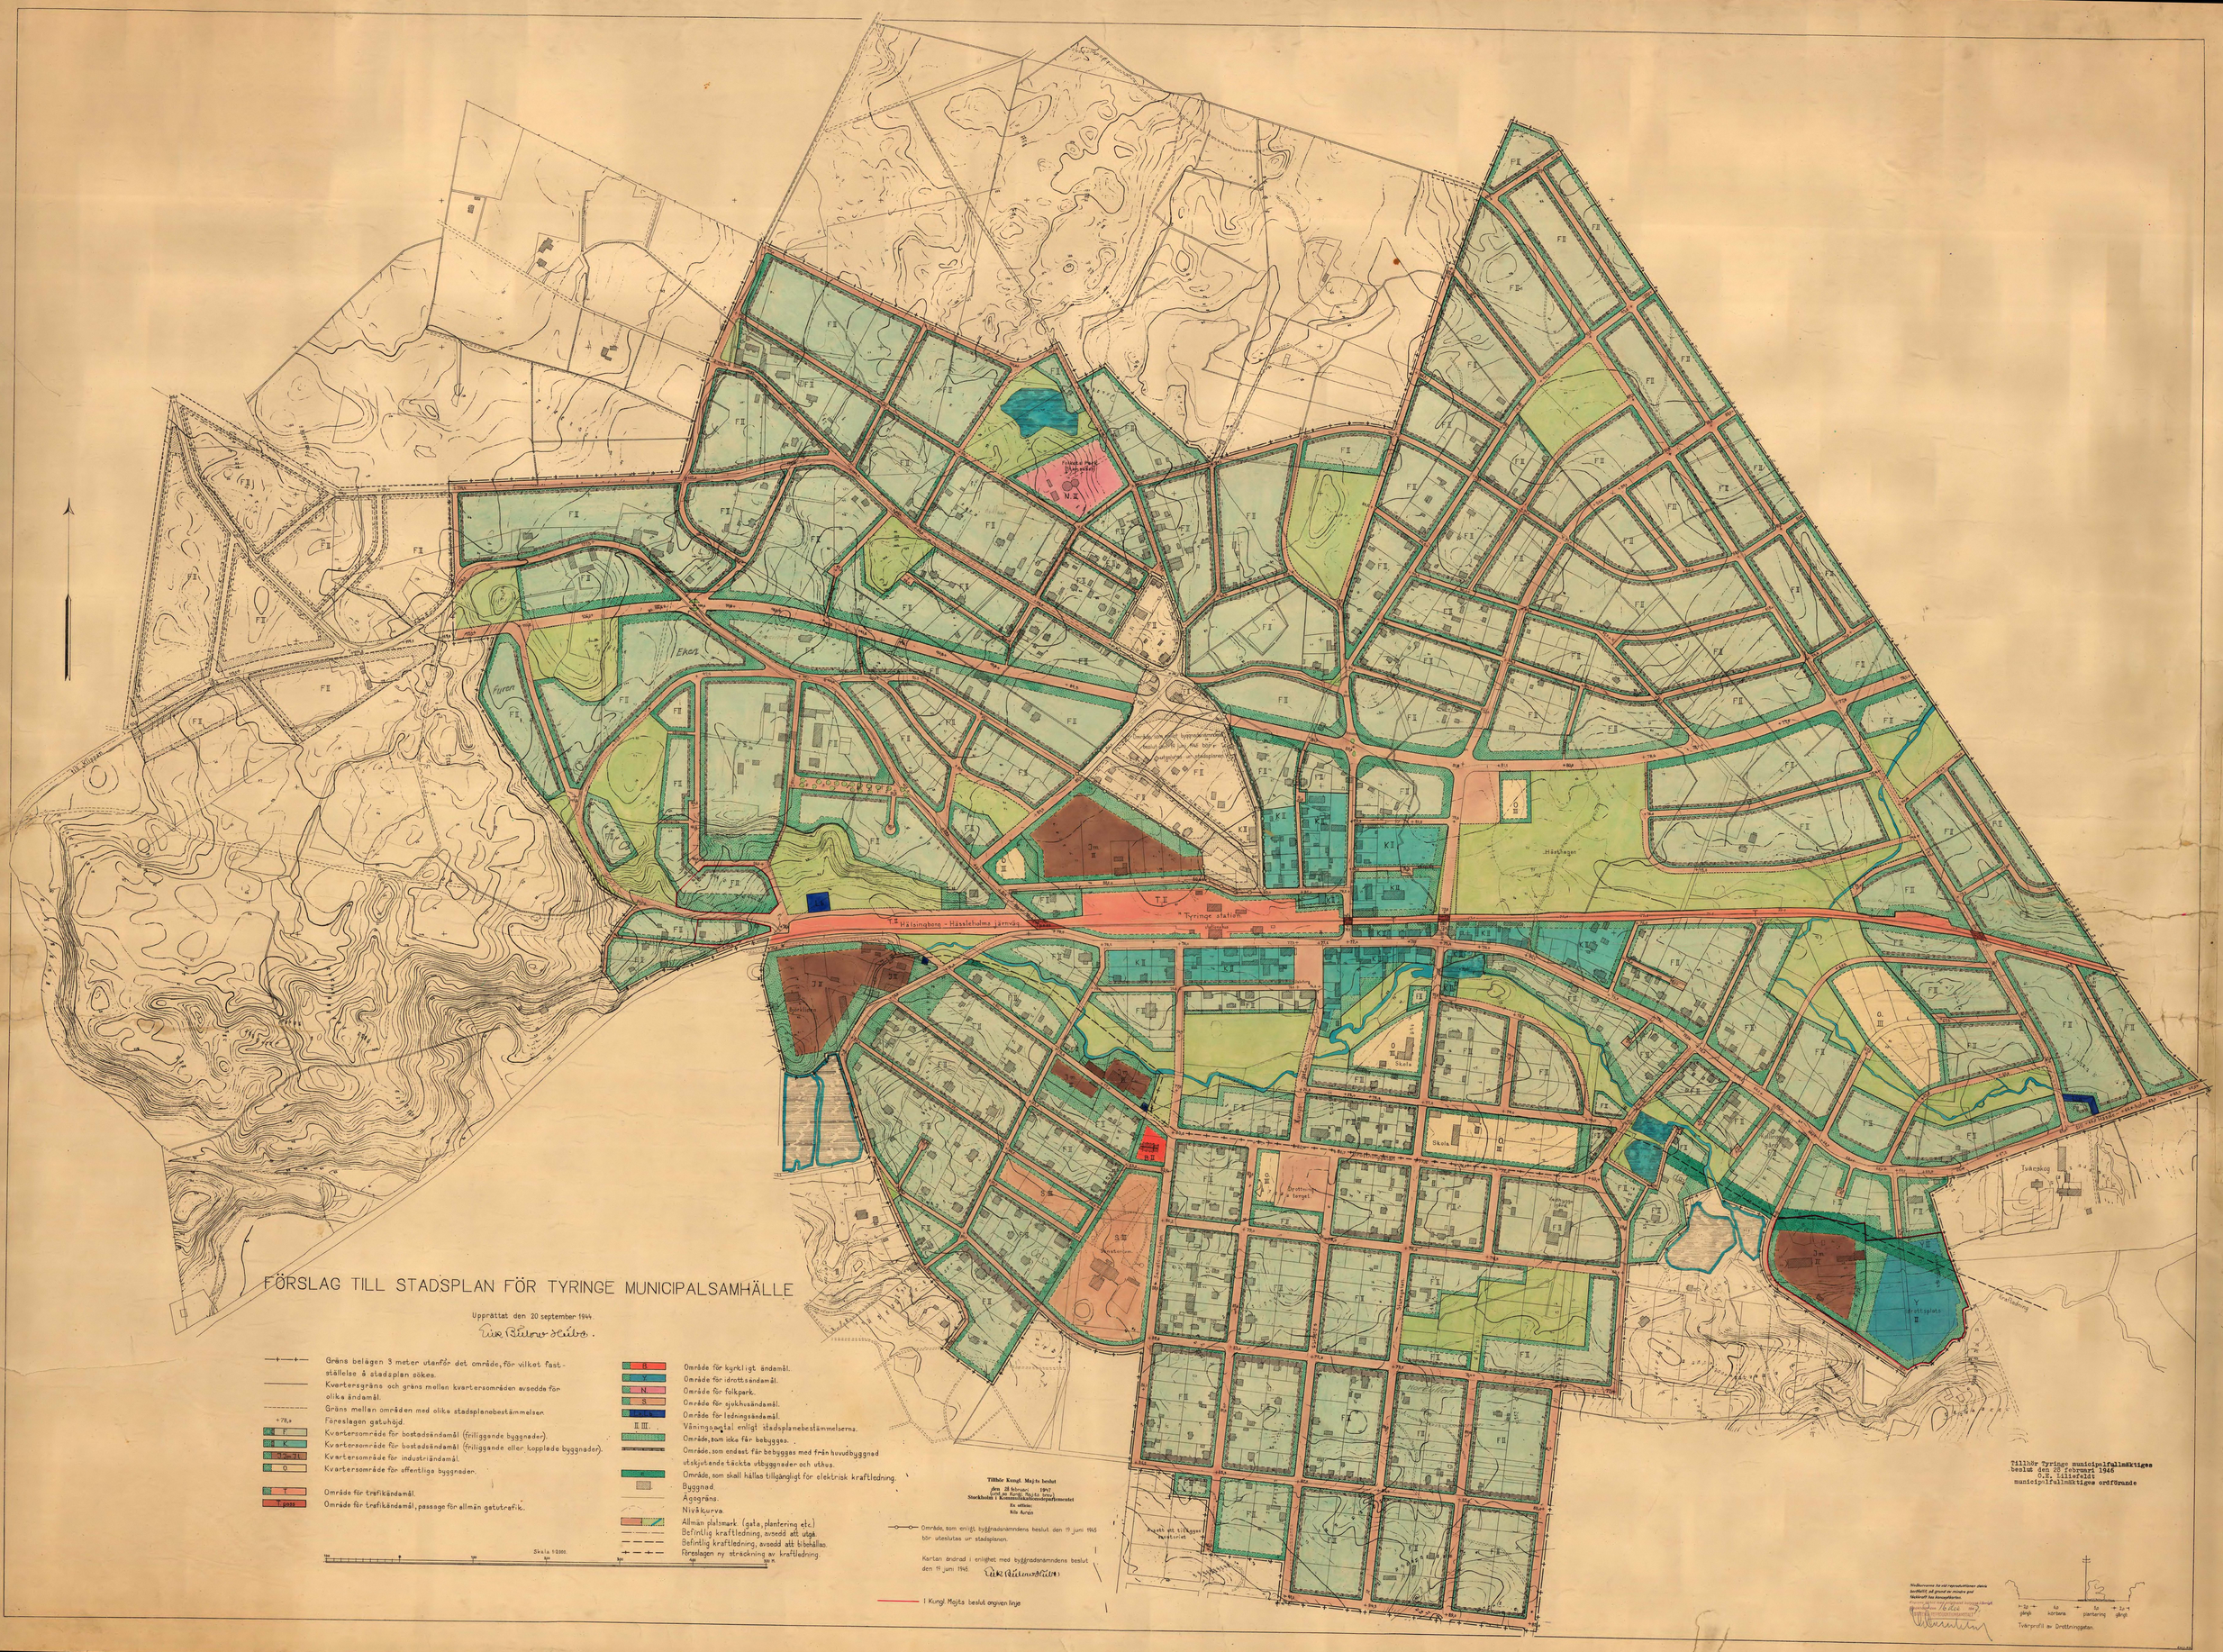
FÖRSLAG TILL STADSPLAN FÖR TYRINGE MUNICIPALSAMHÄLLE
Upprättat den 20 september 1944.
Gräns belägen 3 meter utanför det område, för vilket fastställelse å stadsplan sökes.
Kvartersgräns och gräns mellan kvartersområden avsedda för olika ändamål.
Gräns mellan områden med olika stadsplanebestämmelser
Föreslagen gatuhöjd.
Kvartersområde för bostadsändamål (fristående byggnader).
Kvartersområde för bostadsändamål (fristående eller kopplade byggnader).
Kvartersområde för industriändamål.
Kvartersområde för offentliga byggnader.
Område för trafikändamål.
Område för trafikändamål, passage för allmän gatutrafik.
Skala 1:2000
Område för kyrkligt ändamål.
Område för idrottsändamål.
Område för folkpark.
Område för sjukhusändamål.
Område för ledningsändamål.
Våningsantal enligt stadsplanebestämmelserna.
Område, som icke får bebyggas.
Område, som endast får bebyggas med från huvudbyggnad utskjutande täckta utbyggnader och uthus.
Område, som skall hållas tillgängligt för elektrisk kraftledning.
Byggnad.
Ägogräns.
Nivåkurva.
Allmän platsmark (gata, plantering etc.)
Befintlig kraftledning, avsedd att utgå.
Befintlig kraftledning, avsedd att bibehållas.
Föreslagen ny sträckning av kraftledning.
Tillhör Kungl. Majts beslut den 28 februari 1947 (enl. skr. Kungl. Majts Jmfr.) Stockholm i Kommunikationsdepartementet
En utfärdar: Nils Auren
Område, som enligt byggnadsnämndens beslut den 19 juni 1945 bör uteslutas ur stadsplanen.
Kartan ändrad i enlighet med byggnadsnämndens beslut den 19 juni 1945
I Kungl. Majts beslut angiven linje
Tillhör Tyringe municipalfullmäktiges beslut den 28 februari 1946
O.E. Eliefeldt
municipalfullmäktiges ordförande
Tvärprofil av Drottningatan.
Hälsingborg - Hässleholms järnväg
Tyringe station
Hästhagen
Ekeå
Furen
Skola
Drottningatan
Tvärskog
Kraftledning