



3D illustration, mindre avvikelser kan förekomma

BYGGLOVSHANDLING			3d illustration	
			Sonat 85 Alt 1 Panel	
			Adress: Nybyggnation av bostadshus samt installation av kamin	
	A	Jacob Lindvall	Datum	Granskad av
	K		20 Mars 2024	Stefan Wallgren
	E		Luminate	
	V		Sven Grathes väg 1A, 271 53 Ystad	
	VS		Tel: 0739-650 236	
	M		Skala A1	Skala A3



3D illustration, mindre avvikelser kan förekomma

BYGGLOVSHANDLING			3d illustration	
			Sonat 85 Alt 1 Panel	
			Adress: Nybyggnation av bostadshus samt installation av kamin	
	A	Jacob Lindvall	Datum	Granskad av
	K		20 Mars 2024	Stefan Wallgren
	E		Luminate	
	V		Sven Grathes väg 1A, 271 53 Ystad	
	VS		Tel: 0739-650 236	
	M		Skala A1	Skala A3



3D illustration, mindre avvikelser kan förekomma

BYGGLOVSHANDLING			3d illustration	
			Sonat 85 Alt 1 Panel	
			Adress: Nybyggnation av bostadshus samt installation av kamin	
	A	Jacob Lindvall	Datum	Granskad av
	K		20 Mars 2024	Stefan Wallgren
	E		Luminate Sven Grathes väg 1A, 271 53 Ystad Tel: 0739-650 236	
	V			
	VS		Skala A1	Skala A3
	M			



3D illustration, mindre avvikelser kan förekomma

BYGGLOVSHANDLING			3d illustration	
			Sonat 85 Alt 1 Panel	
			Adress: Nybyggnation av bostadshus samt installation av kamin	
	A	Jacob Lindvall	Datum	Granskad av
	K		20 Mars 2024	Stefan Wallgren
	E		Luminate Sven Grathes väg 1A, 271 53 Ystad Tel: 0739-650 236	
	V			
	VS		Skala A1	Skala A3
	M			



3D illustration, mindre avvikelser kan förekomma


BYGGLOVSHANDLING

Sonat 85 Alt 1 Panel


Adress:

Nybyggnation av bostadshus samt
installation av kamin

A	Jacob Lindvall	Datum	Granskad av
K		20 Mars 2024	Stefan Wallgren
E		Luminate	
V		Sven Grathes väg 1A, 271 53 Ystad	
VS		Tel: 0739-650 236	
M		Skala A1	Skala A3

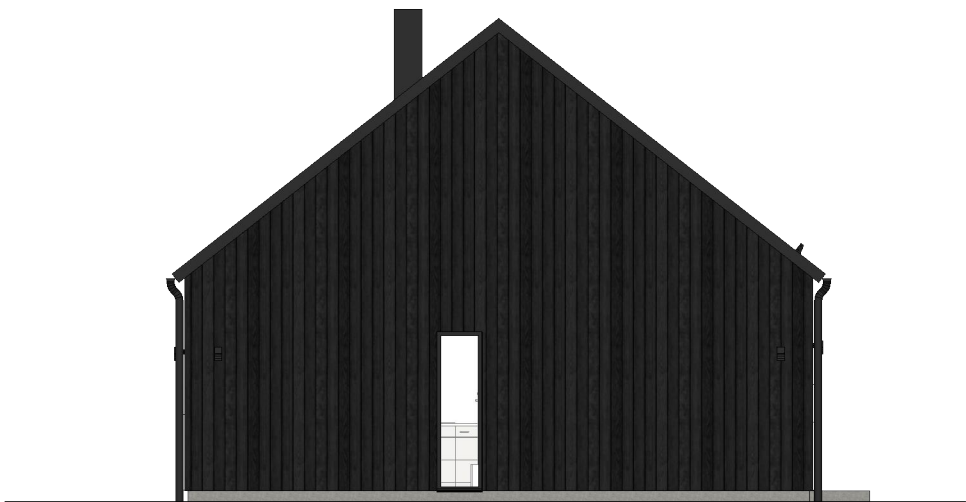


FASAD MOT SYD

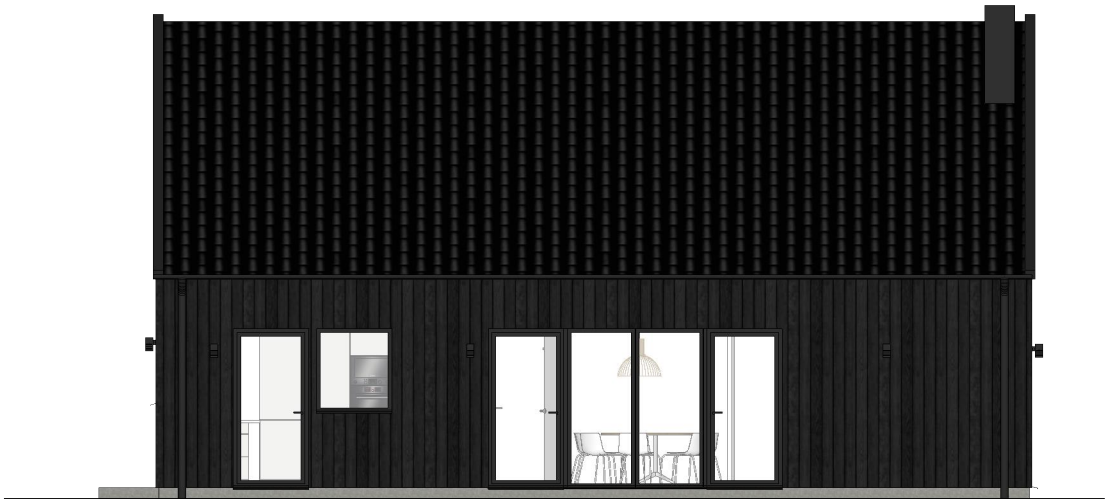

FASAD MOT VÄST




FASAD MOT NORR

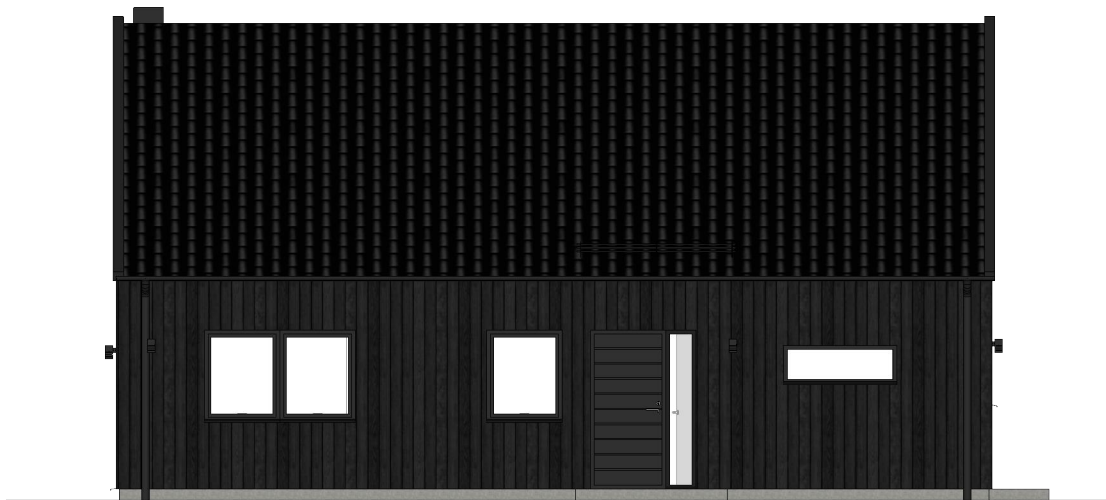


FASAD MOT ÖST




BYGGLOVSHANDLING			Fasad i färg	
			Sonat 85 Alt 1 Panel	
			Adress: Nybyggnation av bostadshus samt installation av kamin	
	A	Jacob Lindvall	Datum	Granskad av
	K		20 Mars 2024	Stefan Wallgren
	E		Luminate Sven Grathes väg 1A, 271 53 Ystad Tel: 0739-650 236	
	V			
	VS		Skala A1	Skala A3
	M		1:100	

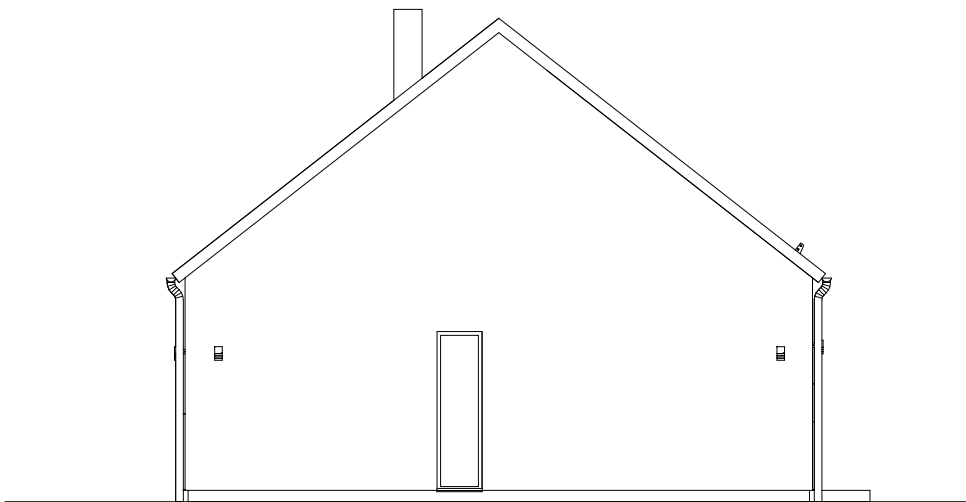


FASAD MOT SYD

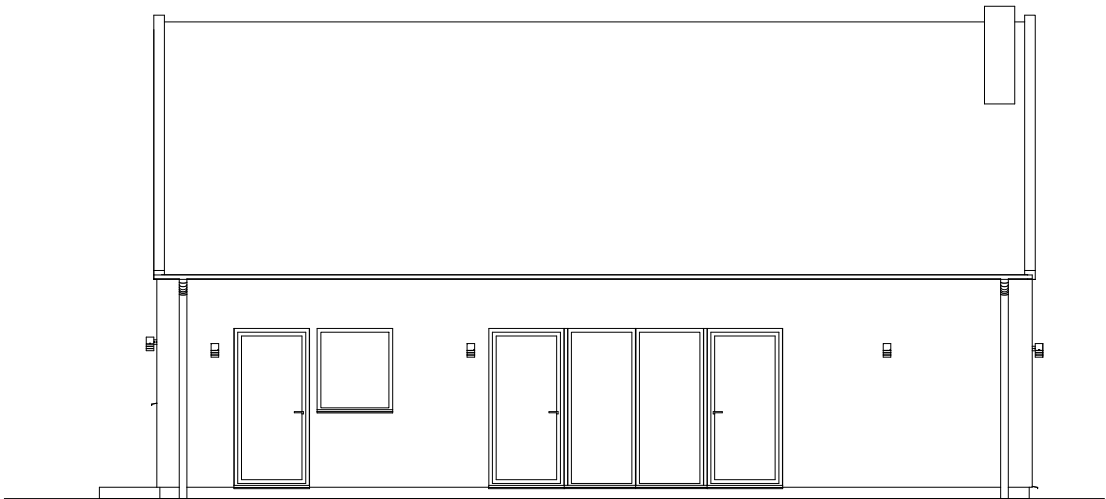

FASAD MOT VÄST

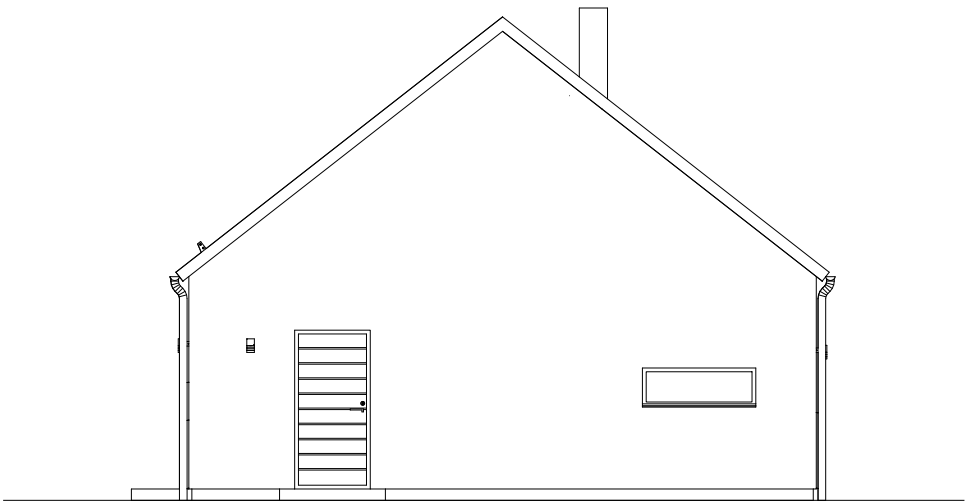

FASAD MOT NORR

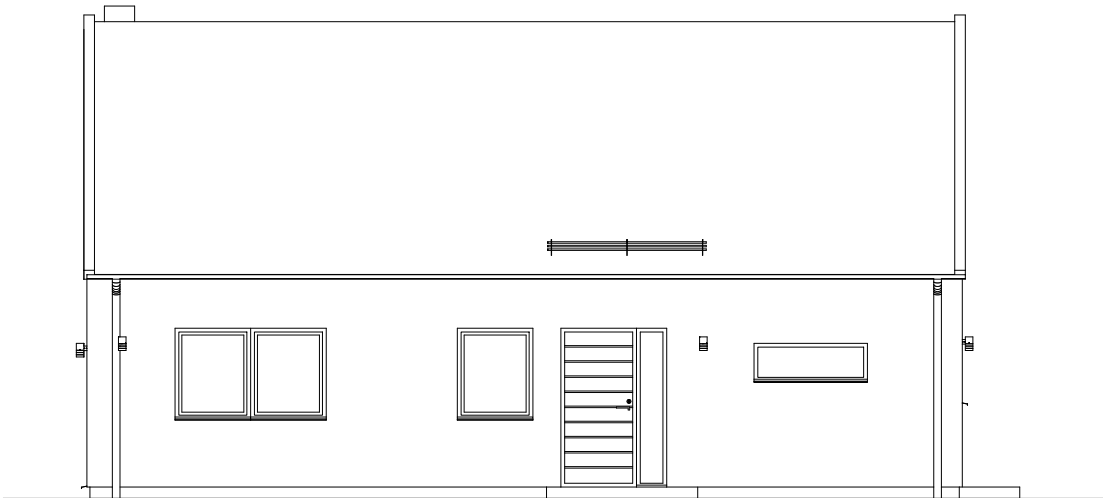





FASAD MOT ÖST

Utvändiga material och kulörer

Fasader	Stående panel, svart NCS s 8500-N
Tak	Betongpannor, svart
Takavvattning	Plåt, matt svart
Takplåt	Plåt, svart
Fönsterbleck	Plåt, svart
Fönstersnickerier utsida	Trä/Alu, svart
Fönstersnickerier insida	Trä, vit
Dörrar	Trä, svart



BYGGLOVSHANDLING			Fasad S/V	
			Sonat 85 Alt 1 Panel	
			Adress: Nybyggnation av bostadshus samt installation av kamin	
	A	Jacob Lindvall	Datum	Granskad av
	K		20 Mars 2024	Stefan Wallgren
	E		Luminate Sven Grathes väg 1A, 271 53 Ystad Tel: 0739-650 236	
	V			
	VS		Skala A1	Skala A3
	M		1:100	

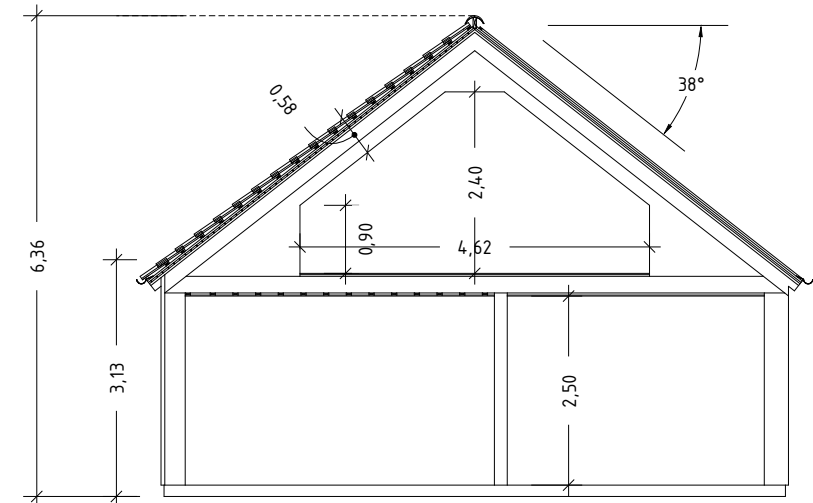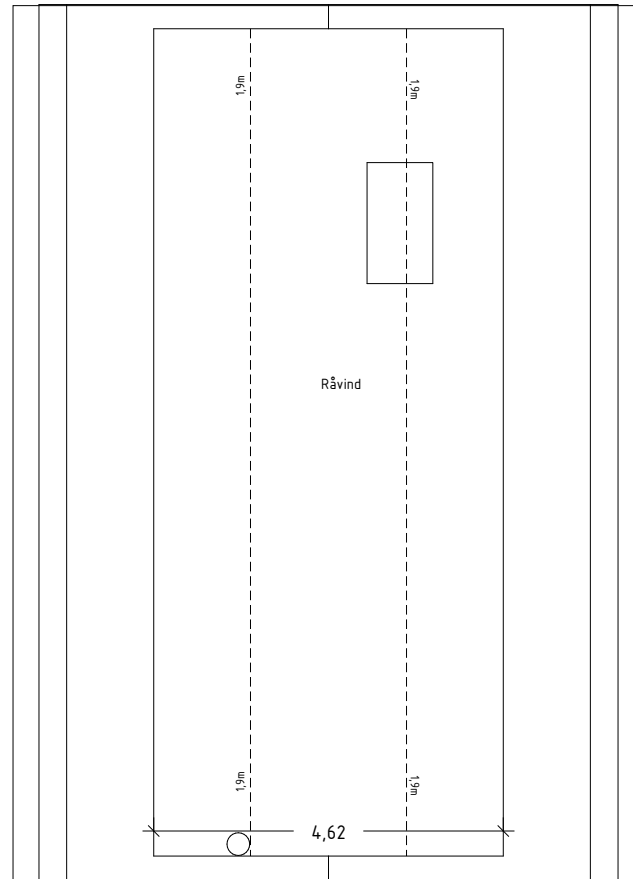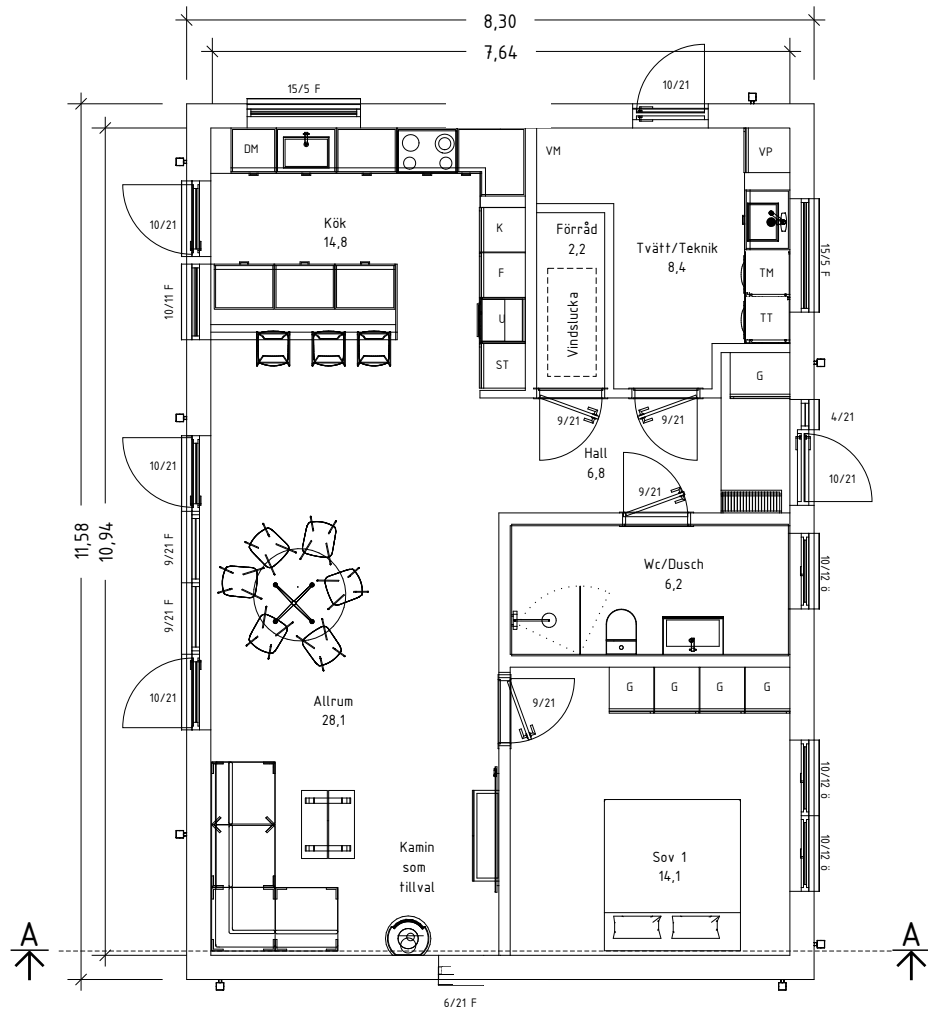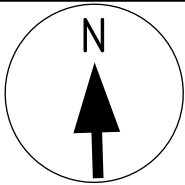


SEKTION A

Ytor	
Byggyta	96,1 kvm
Boyta v1	83,8 kvm
Boyta v2	31,4kvm


DM	Diskmaskin
F	Frys
G	Garderob
GVF	Golvvärmefördelare
HS	Högsåp
HS/U	Högsåp med ugn
IT	El & IT
K	Kylskåp
KPH	Kapphylla
L	Linnesåp
S	Skåp
ST	Stådsåp
TM	Tvåttmaskin
TT	Torktumlare
TF	Takfönster
VK	Vinkyl
VP	Värmepump
WC	Toalett
WC/D	Toalett/Dusch
WC/D/B	Toalett/Dusch/Bad
ÖS	Översåp

BYGGLOVSHANDLING			Plan	
			Sonat 85 Alt 1 Panel	
			Adress: Nybyggnation av bostadshus samt installation av kamin	
	A	Jacob Lindvall	Datum	Granskad av
	K		20 Mars 2024	Stefan Wallgren
	E		Luminate	
	V		Sven Grathes väg 1A, 271 53 Ystad	
	VS		Tel: 0739-650 236	
	M		Skala A1	Skala A3
			1:100	



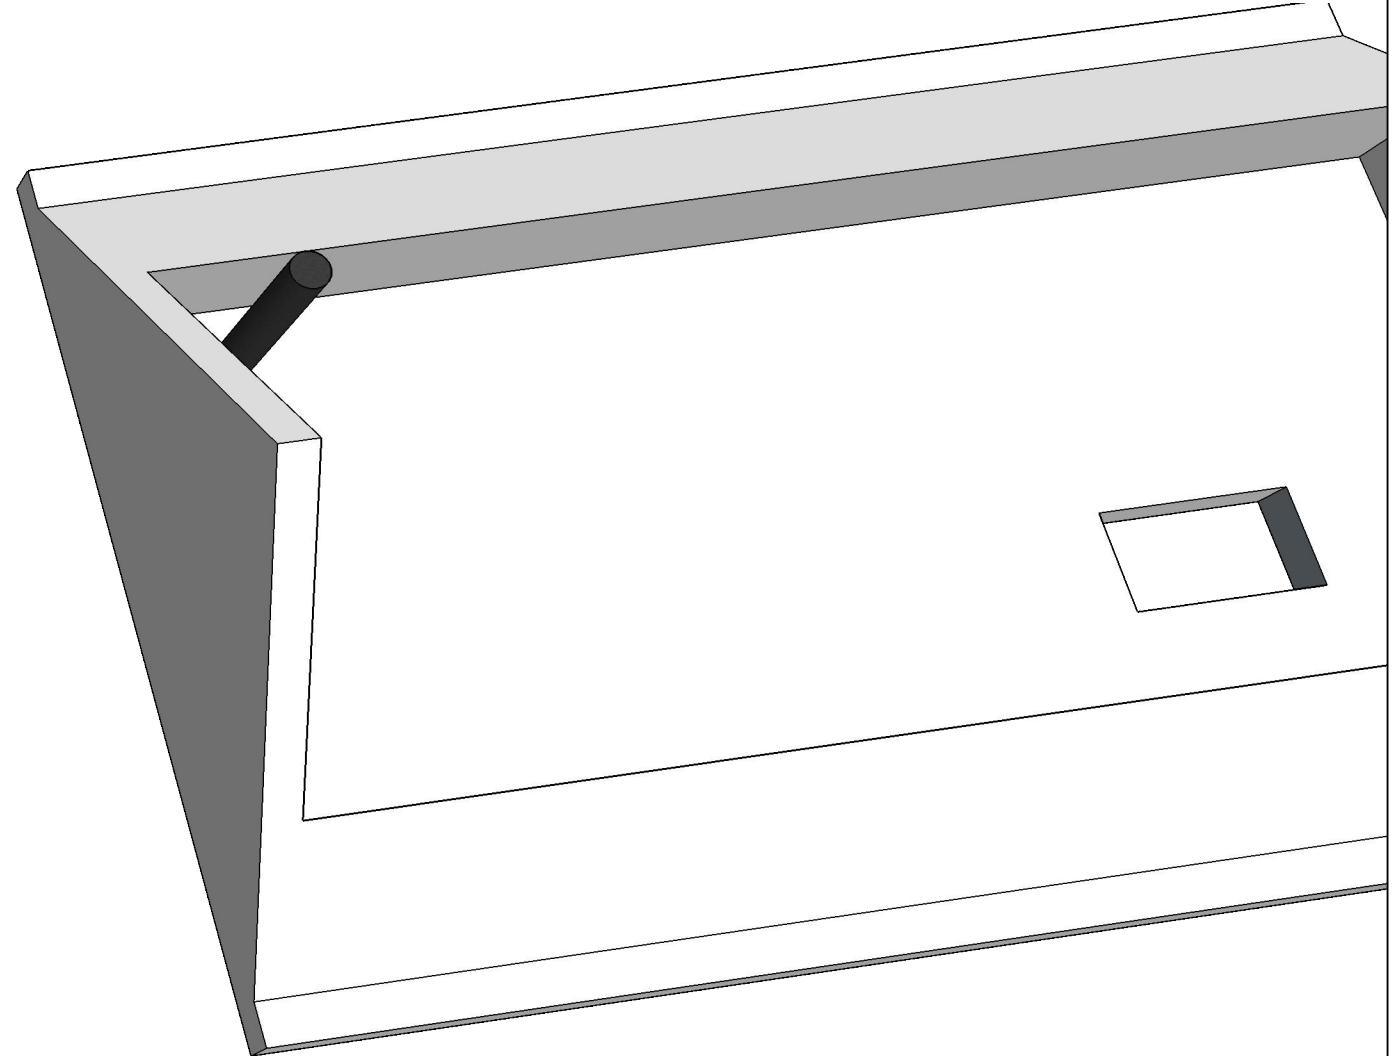

BYGGLOVSHANDLING			3d illustration	
			Sonat 85 Alt 1 Panel	
			Adress: Nybyggnation av bostadshus samt installation av kamin	
A	Jacob Lindvall		Datum	Granskad av
K			20 Mars 2024	Stefan Wallgren
E			Luminate	
V			Sven Grathes väg 1A, 271 53 Ystad	
VS			Tel: 0739-650 236	
M			Skala A1	Skala A3

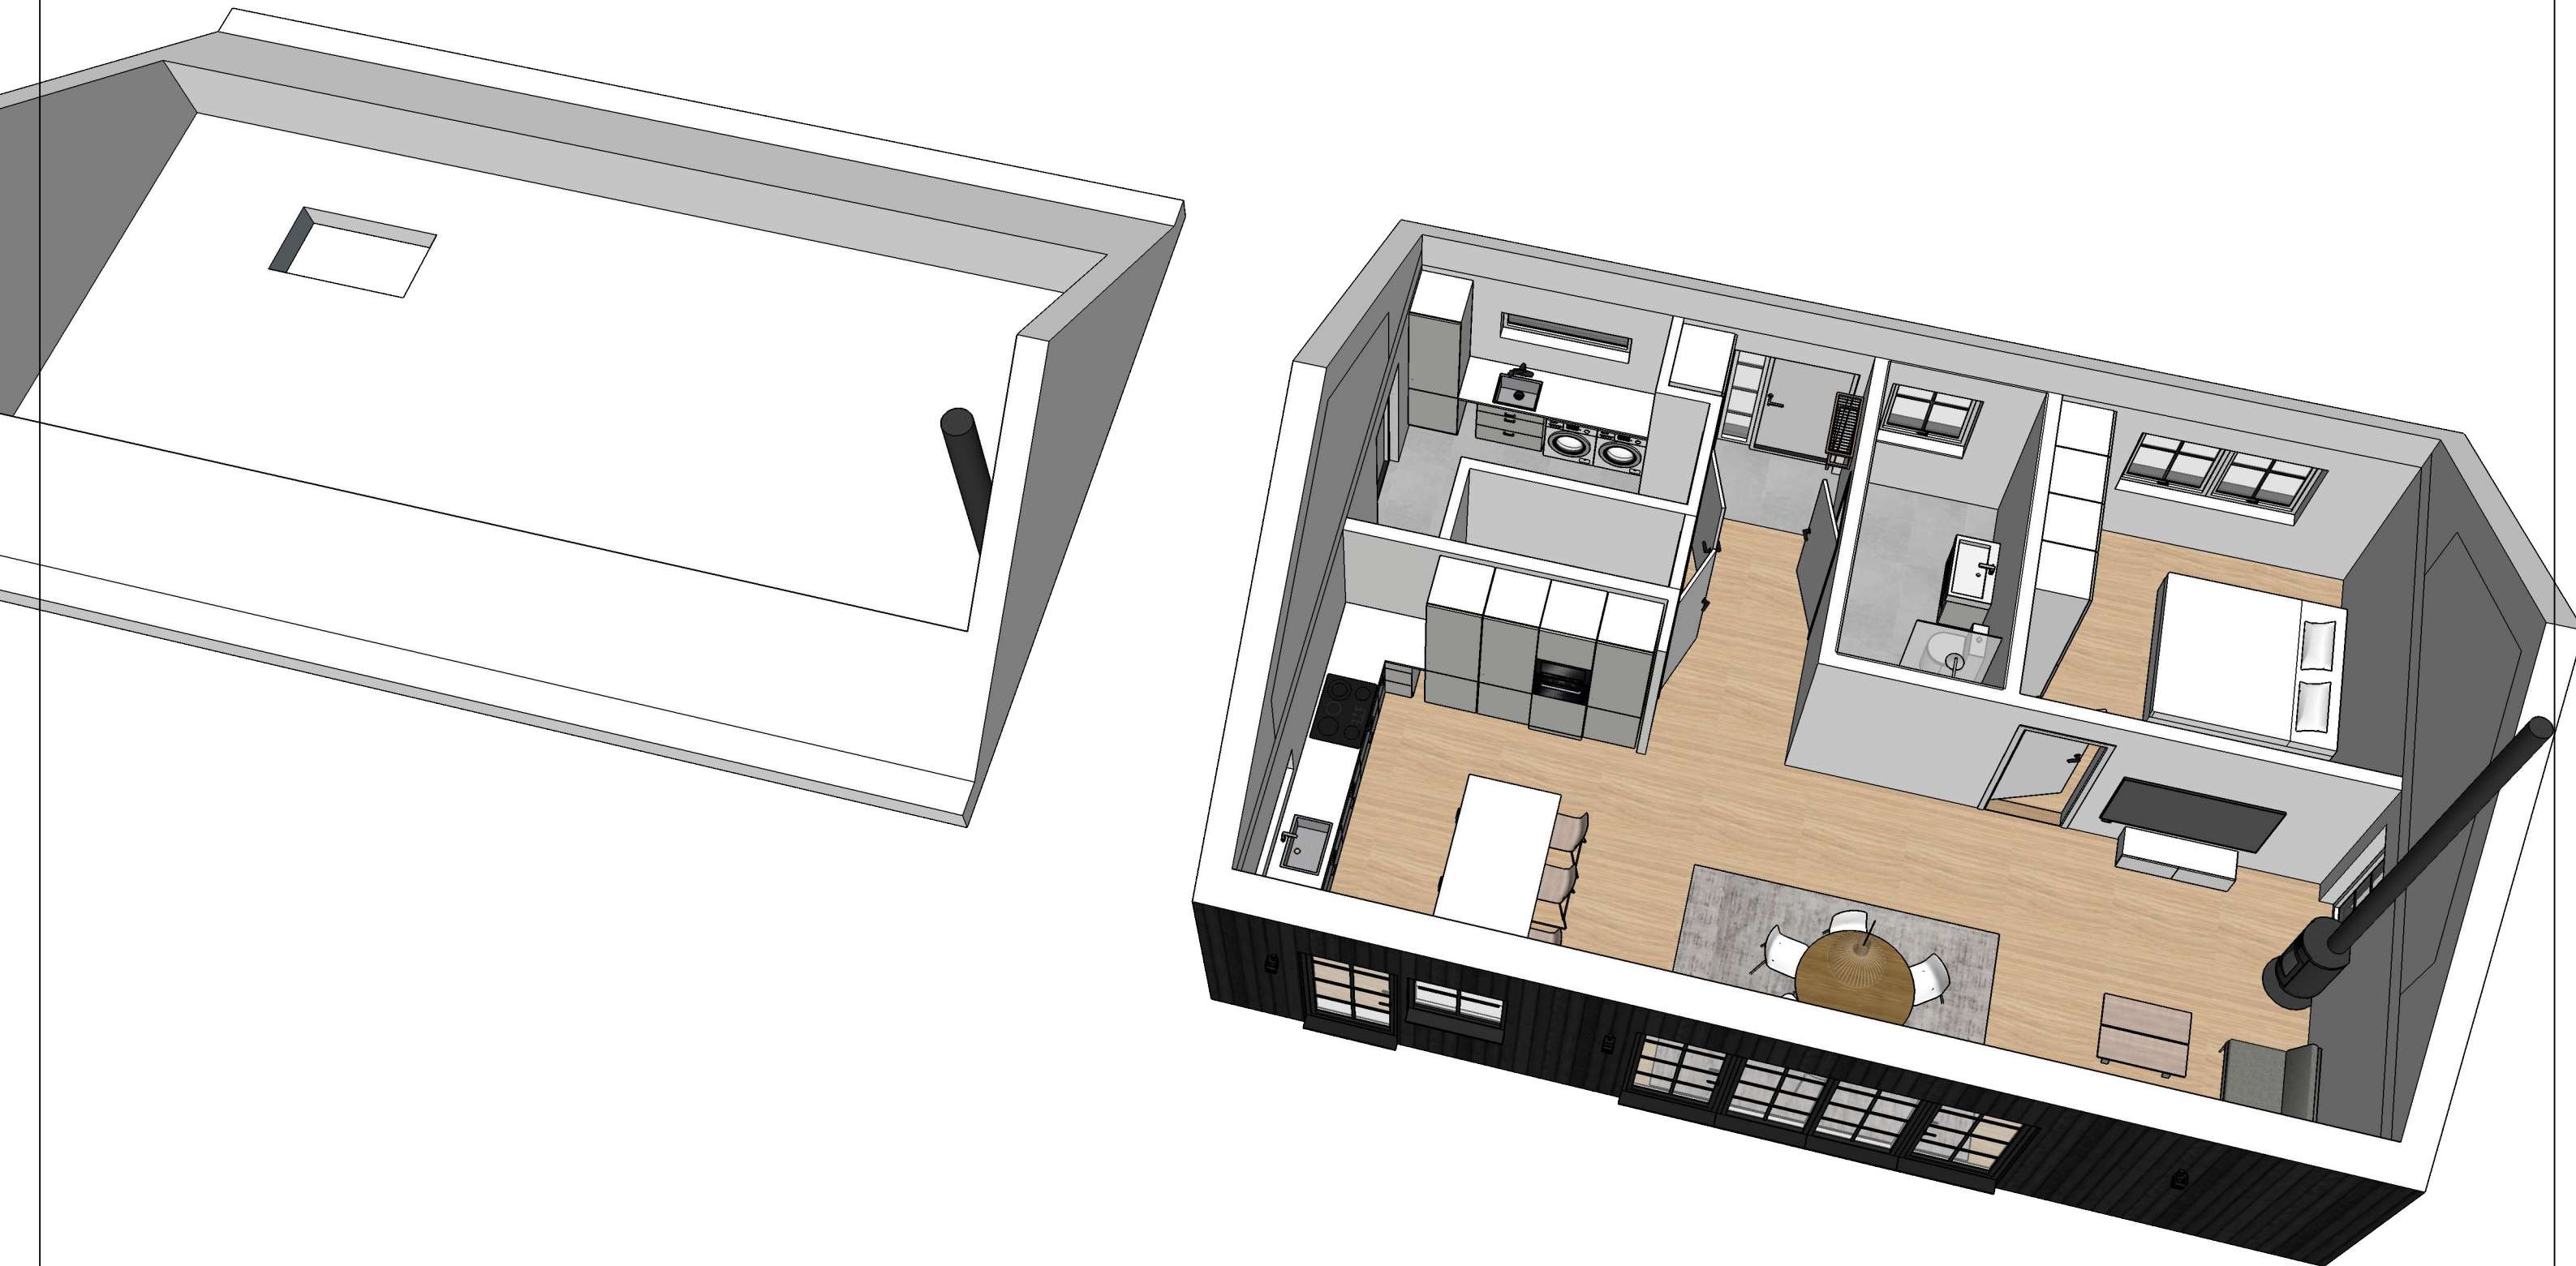

BYGGLOVSHANDLING			3d illustration	
			Sonat 85 Alt 1 Panel	
			Adress: Nybyggnation av bostadshus samt installation av kamin	
	A	Jacob Lindvall	Datum	Granskad av
	K		20 Mars 2024	Stefan Wallgren
	E		Luminate	
	V		Sven Grathes väg 1A, 271 53 Ystad	
	VS		Tel: 0739-650 236	
	M		Skala A1	Skala A3