Lantmäterimyndigheten i Huddinge kommun

145560 145600 A3S

Teckenförklaring

- ① Figur
- Berga Trakt
- Fastighetsgräns
- Fastighetsgräns, blivande
- 1:2 3, 1:2 Fastighetsbeteckning
- 1:2 Fastighetsbeteckning, blivande
- Gränspunkt
- Ledningsrätt, gällande
- Ledningsrätt, gällande
- Gemensamhetsanläggning, blivande
- Byggnad
- Gata

Teknisk beskrivning

Koordinatlista

Pkt	Norr	Öst	Markering
7117	6 568 814,44	145 610,62	Rör i mark
7118	6 568 828,75	145 616,41	Rör i mark
7120	6 568 855,54	145 560,62	Rör i mark
7982	6 568 796,79	145 537,64	Rör i mark
7983	6 568 791,95	145 549,72	Rör i mark
7984	6 568 776,66	145 595,00	Rör i berg, ej återfunnen, beräknad
7985	6 568 842,42	145 587,94	Rör i berg, ny
7986	6 568 786,85	145 564,81	Rör i mark, ny

Koordinatkvalitet: Inre 0,04m yttre 0,05m
Koordinatsystem: SWEREF 99 18 00
Framställd genom: Nymätning och kopiering
Mätmetod: Totalstation

Nybildad fastighet figur 1 = Glömsta 1:552
Nybildad gemensamhetsanläggning = Glömsta GA:4
Ny gräns: 7985 - 7986

Beskrivning, se aktbilaga BE1.
Kartan innehåller detaljer av olika kvalitet.
Rättigheter och samfälligheter kan vara ofullständigt redovisade utanför avstyckat område.

1:445

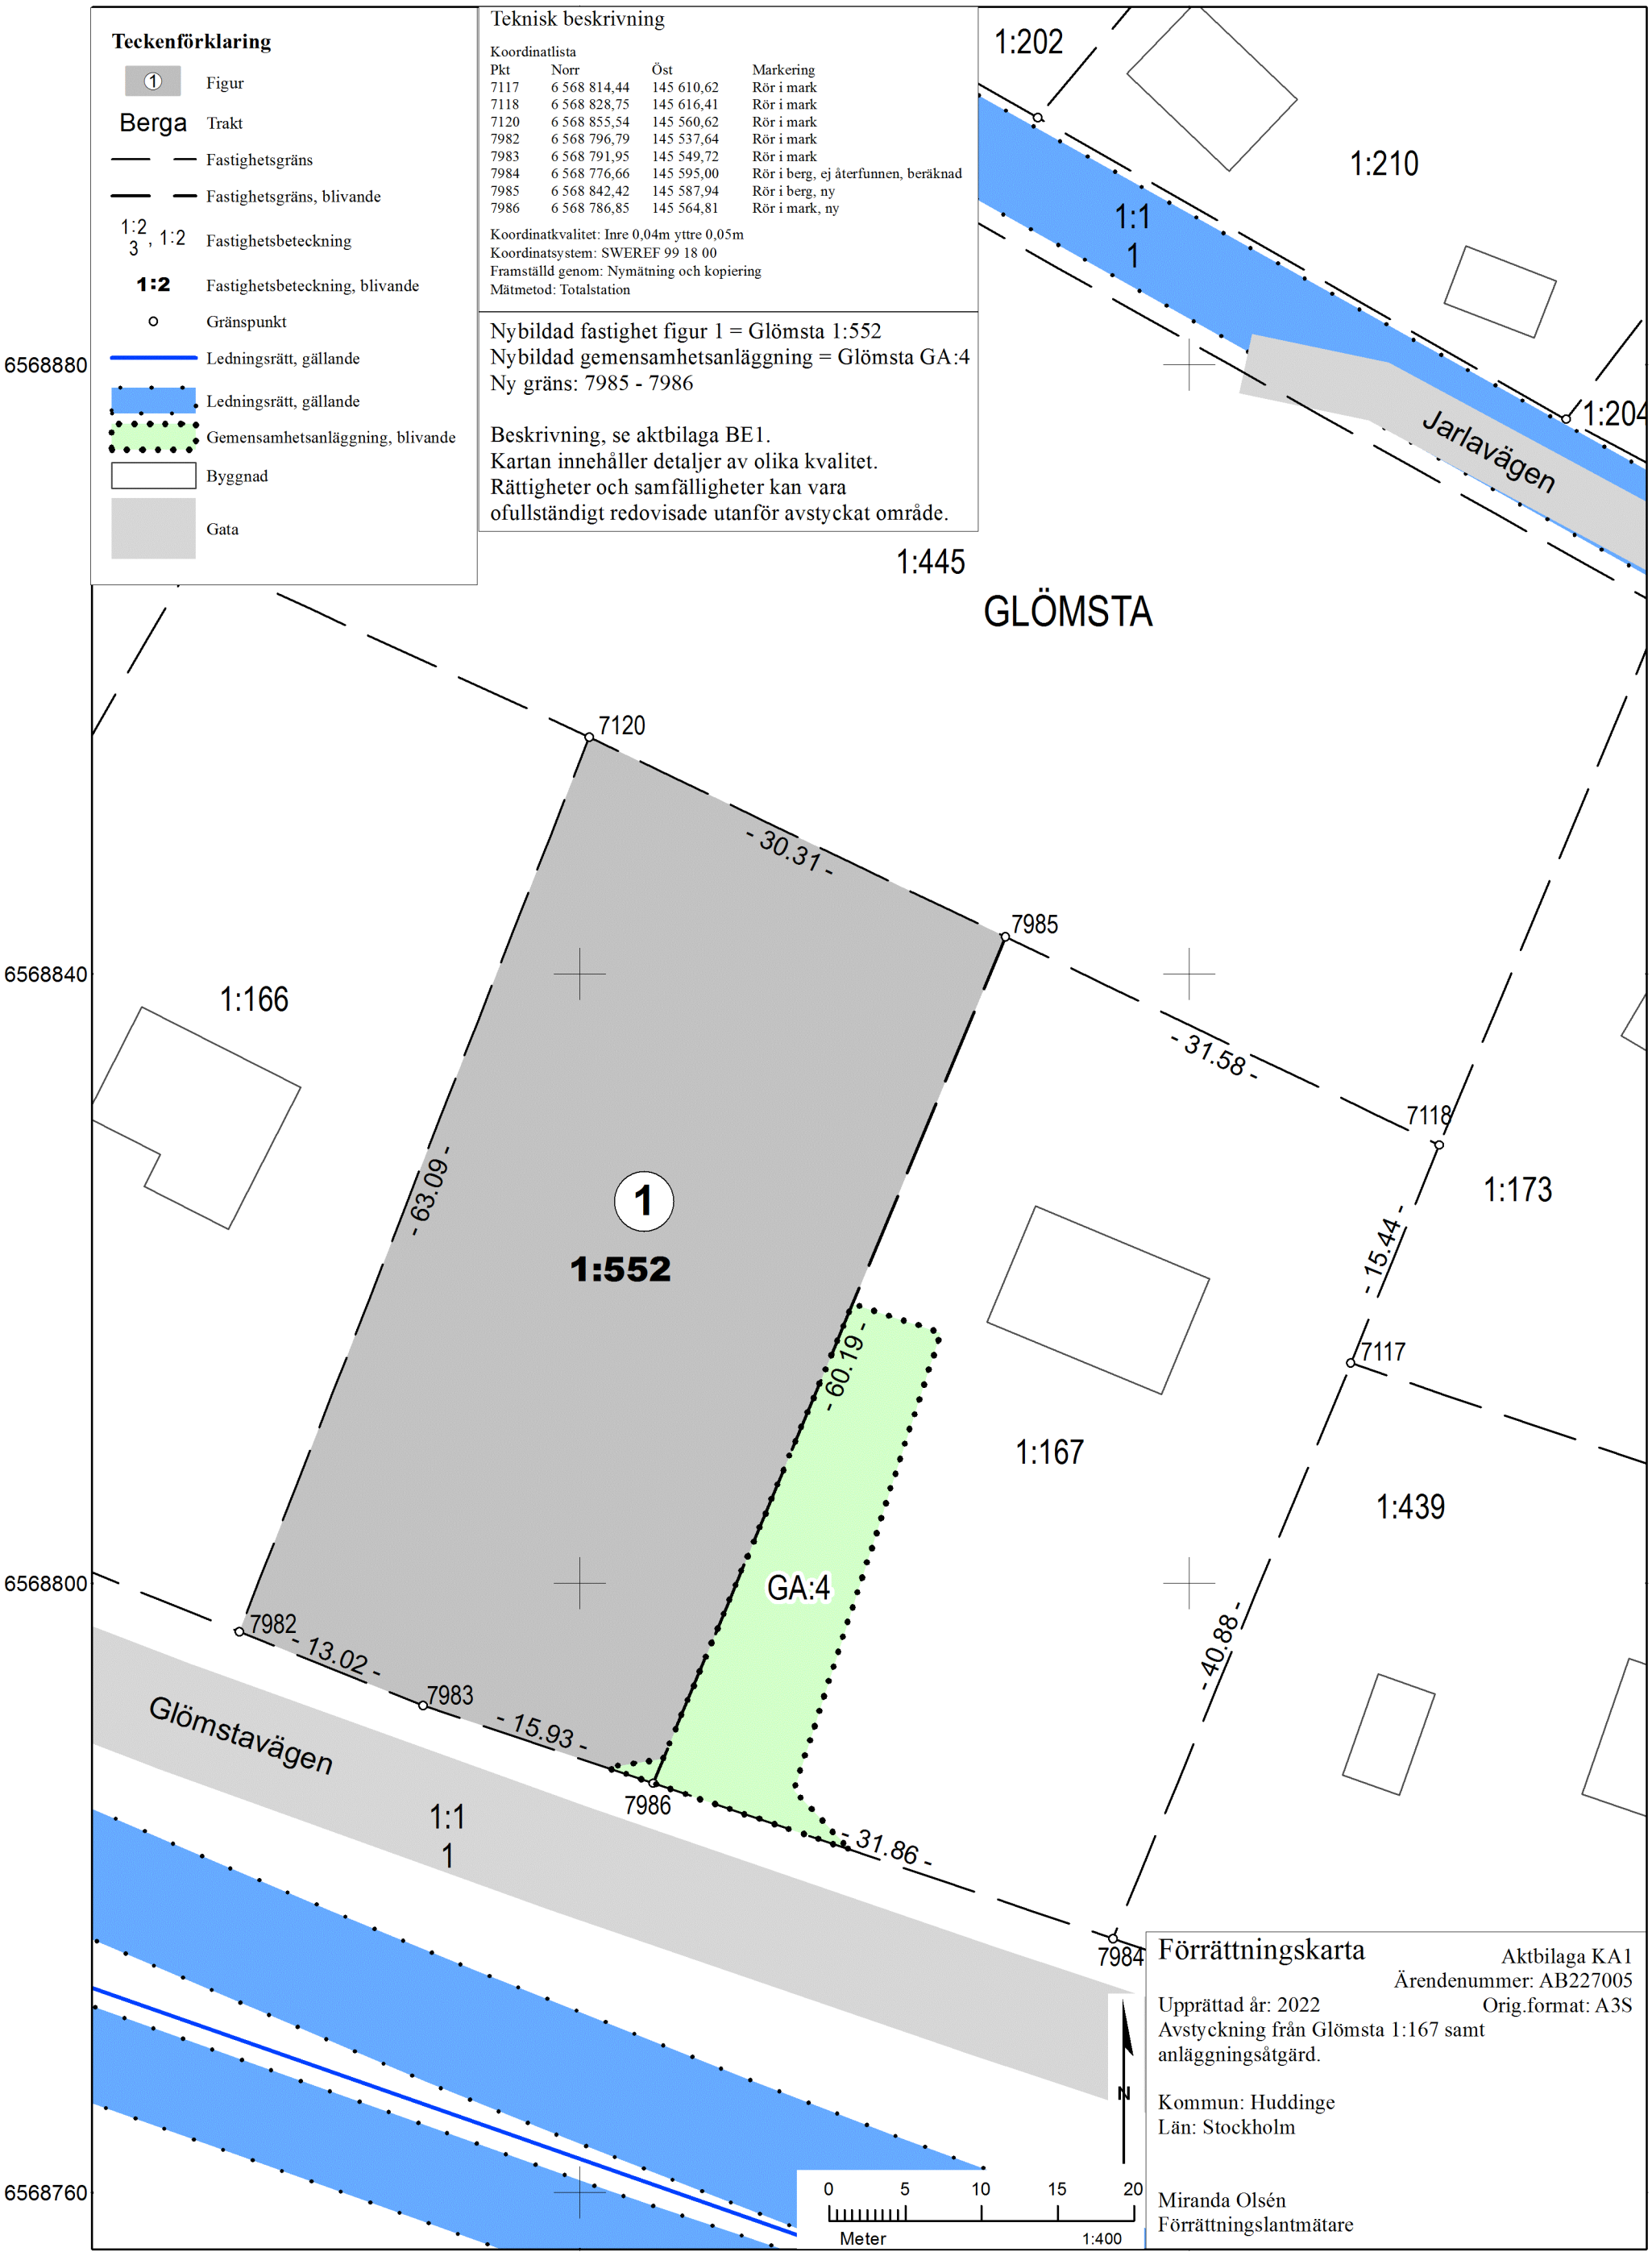

Förrättningskarta

Aktbilaga KA1
Ärendenummer: AB227005
Orig.format: A3S

Upprättad år: 2022
Avstyckning från Glömsta 1:167 samt anläggningsåtgärd.

Kommun: Huddinge
Län: Stockholm

Miranda Olsén
Förrättningslantmätare

Akt 0126K-17200

Denna handling har undertecknats elektroniskt av *Miranda Olsén* Sid: 1/1